

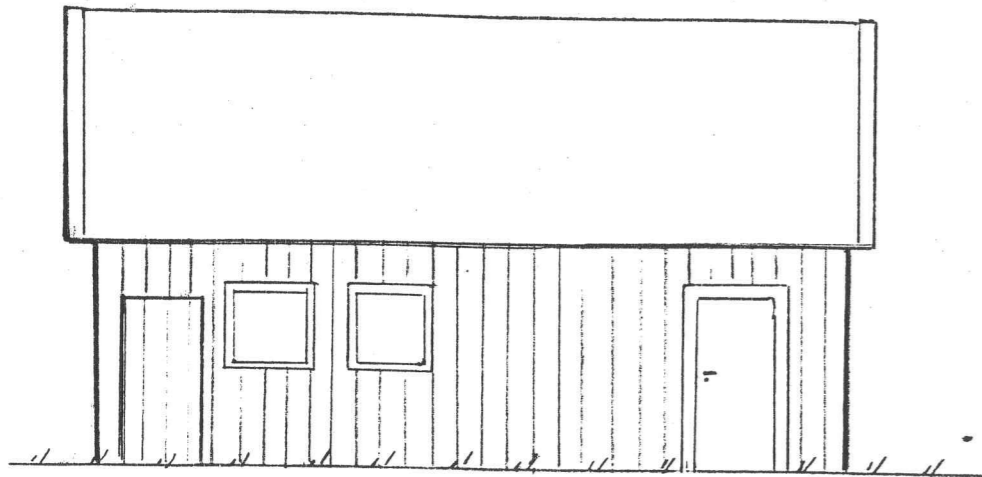
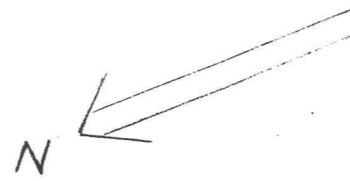



Ombyggnad av Förråd och Verkstad i Korsviks hage till Scoutstuga. Huset belägen vid Östergården i Norra Ängby

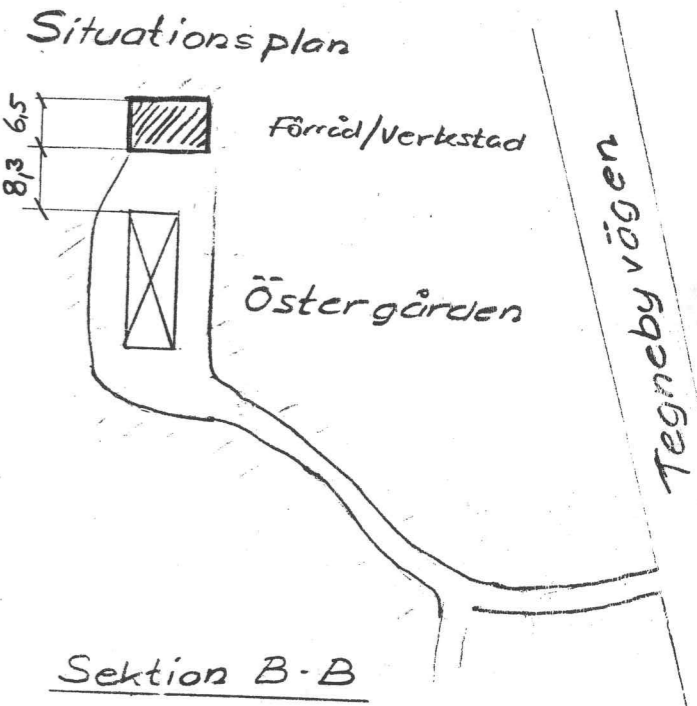


Fasad mot Väster

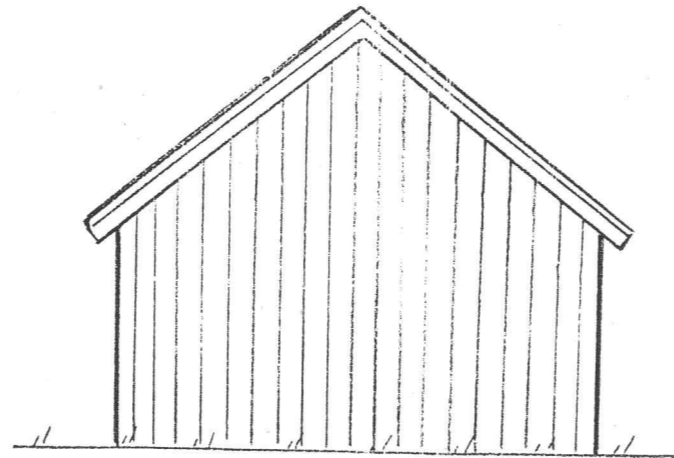


Fasad mot Norr

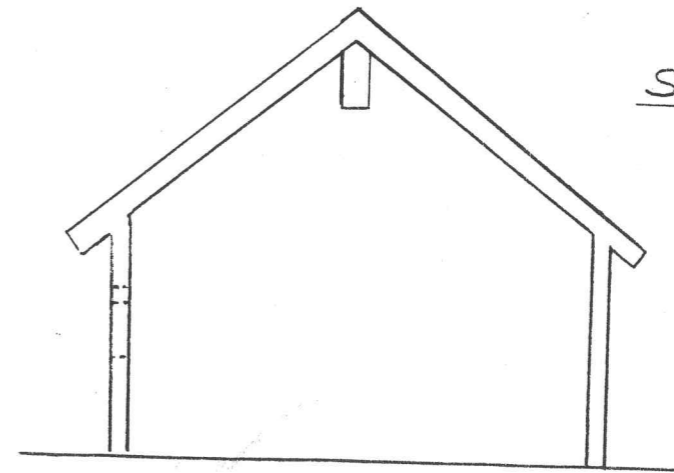


Sektion B-B

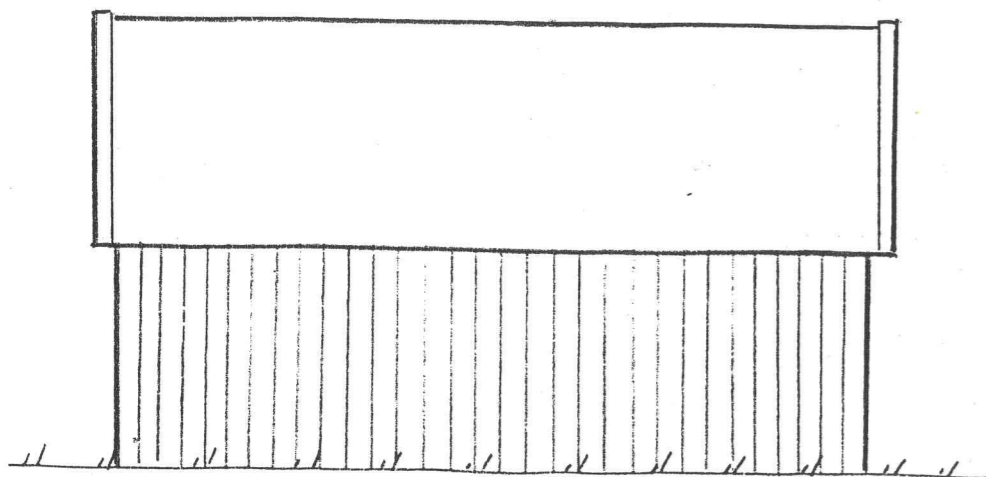

Fasad mot Öster

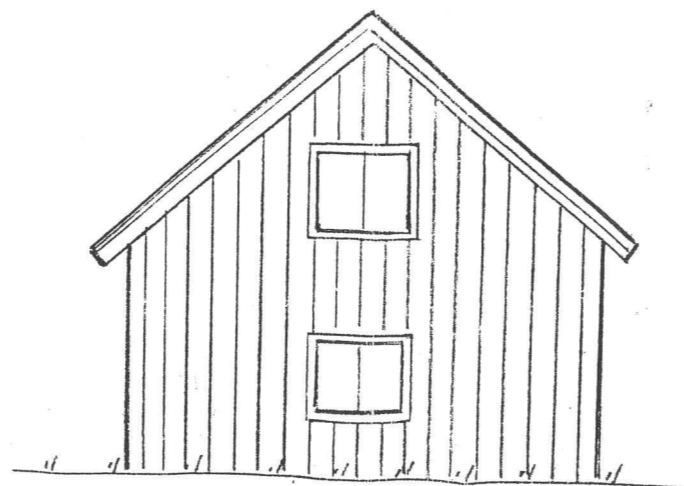

Fasad mot Söder

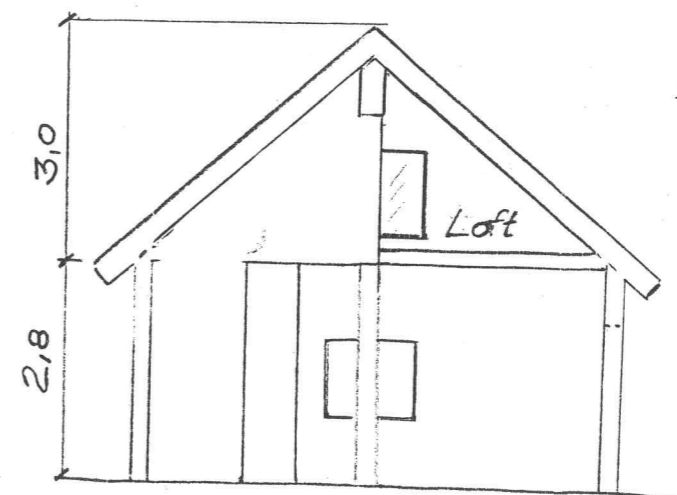

Sektion A-A

Skala 1:100

Ritad 94-09-04

A Bjurström